

Projekt
Lavbundsprojekt ved Kogsbølle Bæk

Bilag 4
Nuværende afvandingsforhold
sommerrmiddel







Signaturforklaring


-  Projektgrænse
-  Vandløb
-  Rørlagt vandløb
-  Matrikel
-  Stationering Kogsbølle Bæk
-  Stationering Holsmoseafløbet
-  Stationering Langæbleafløbet

Afvandingsystem

-  Afvandingsystem nr.
-  Dræn
-  Brønd
-  Grøft

Afvandingsforhold

- Vandspejl under terræn (sommer)
-  Vand omkring terræn
 -  Sump (0-25 cm)
 -  Våd eng (25-50 cm)
 -  Fugtig eng (50-75 cm)
 -  Tør eng (75-100 cm)
 -  Veldrænet eng (100-125 cm)
 -  Sø (beskyttet)

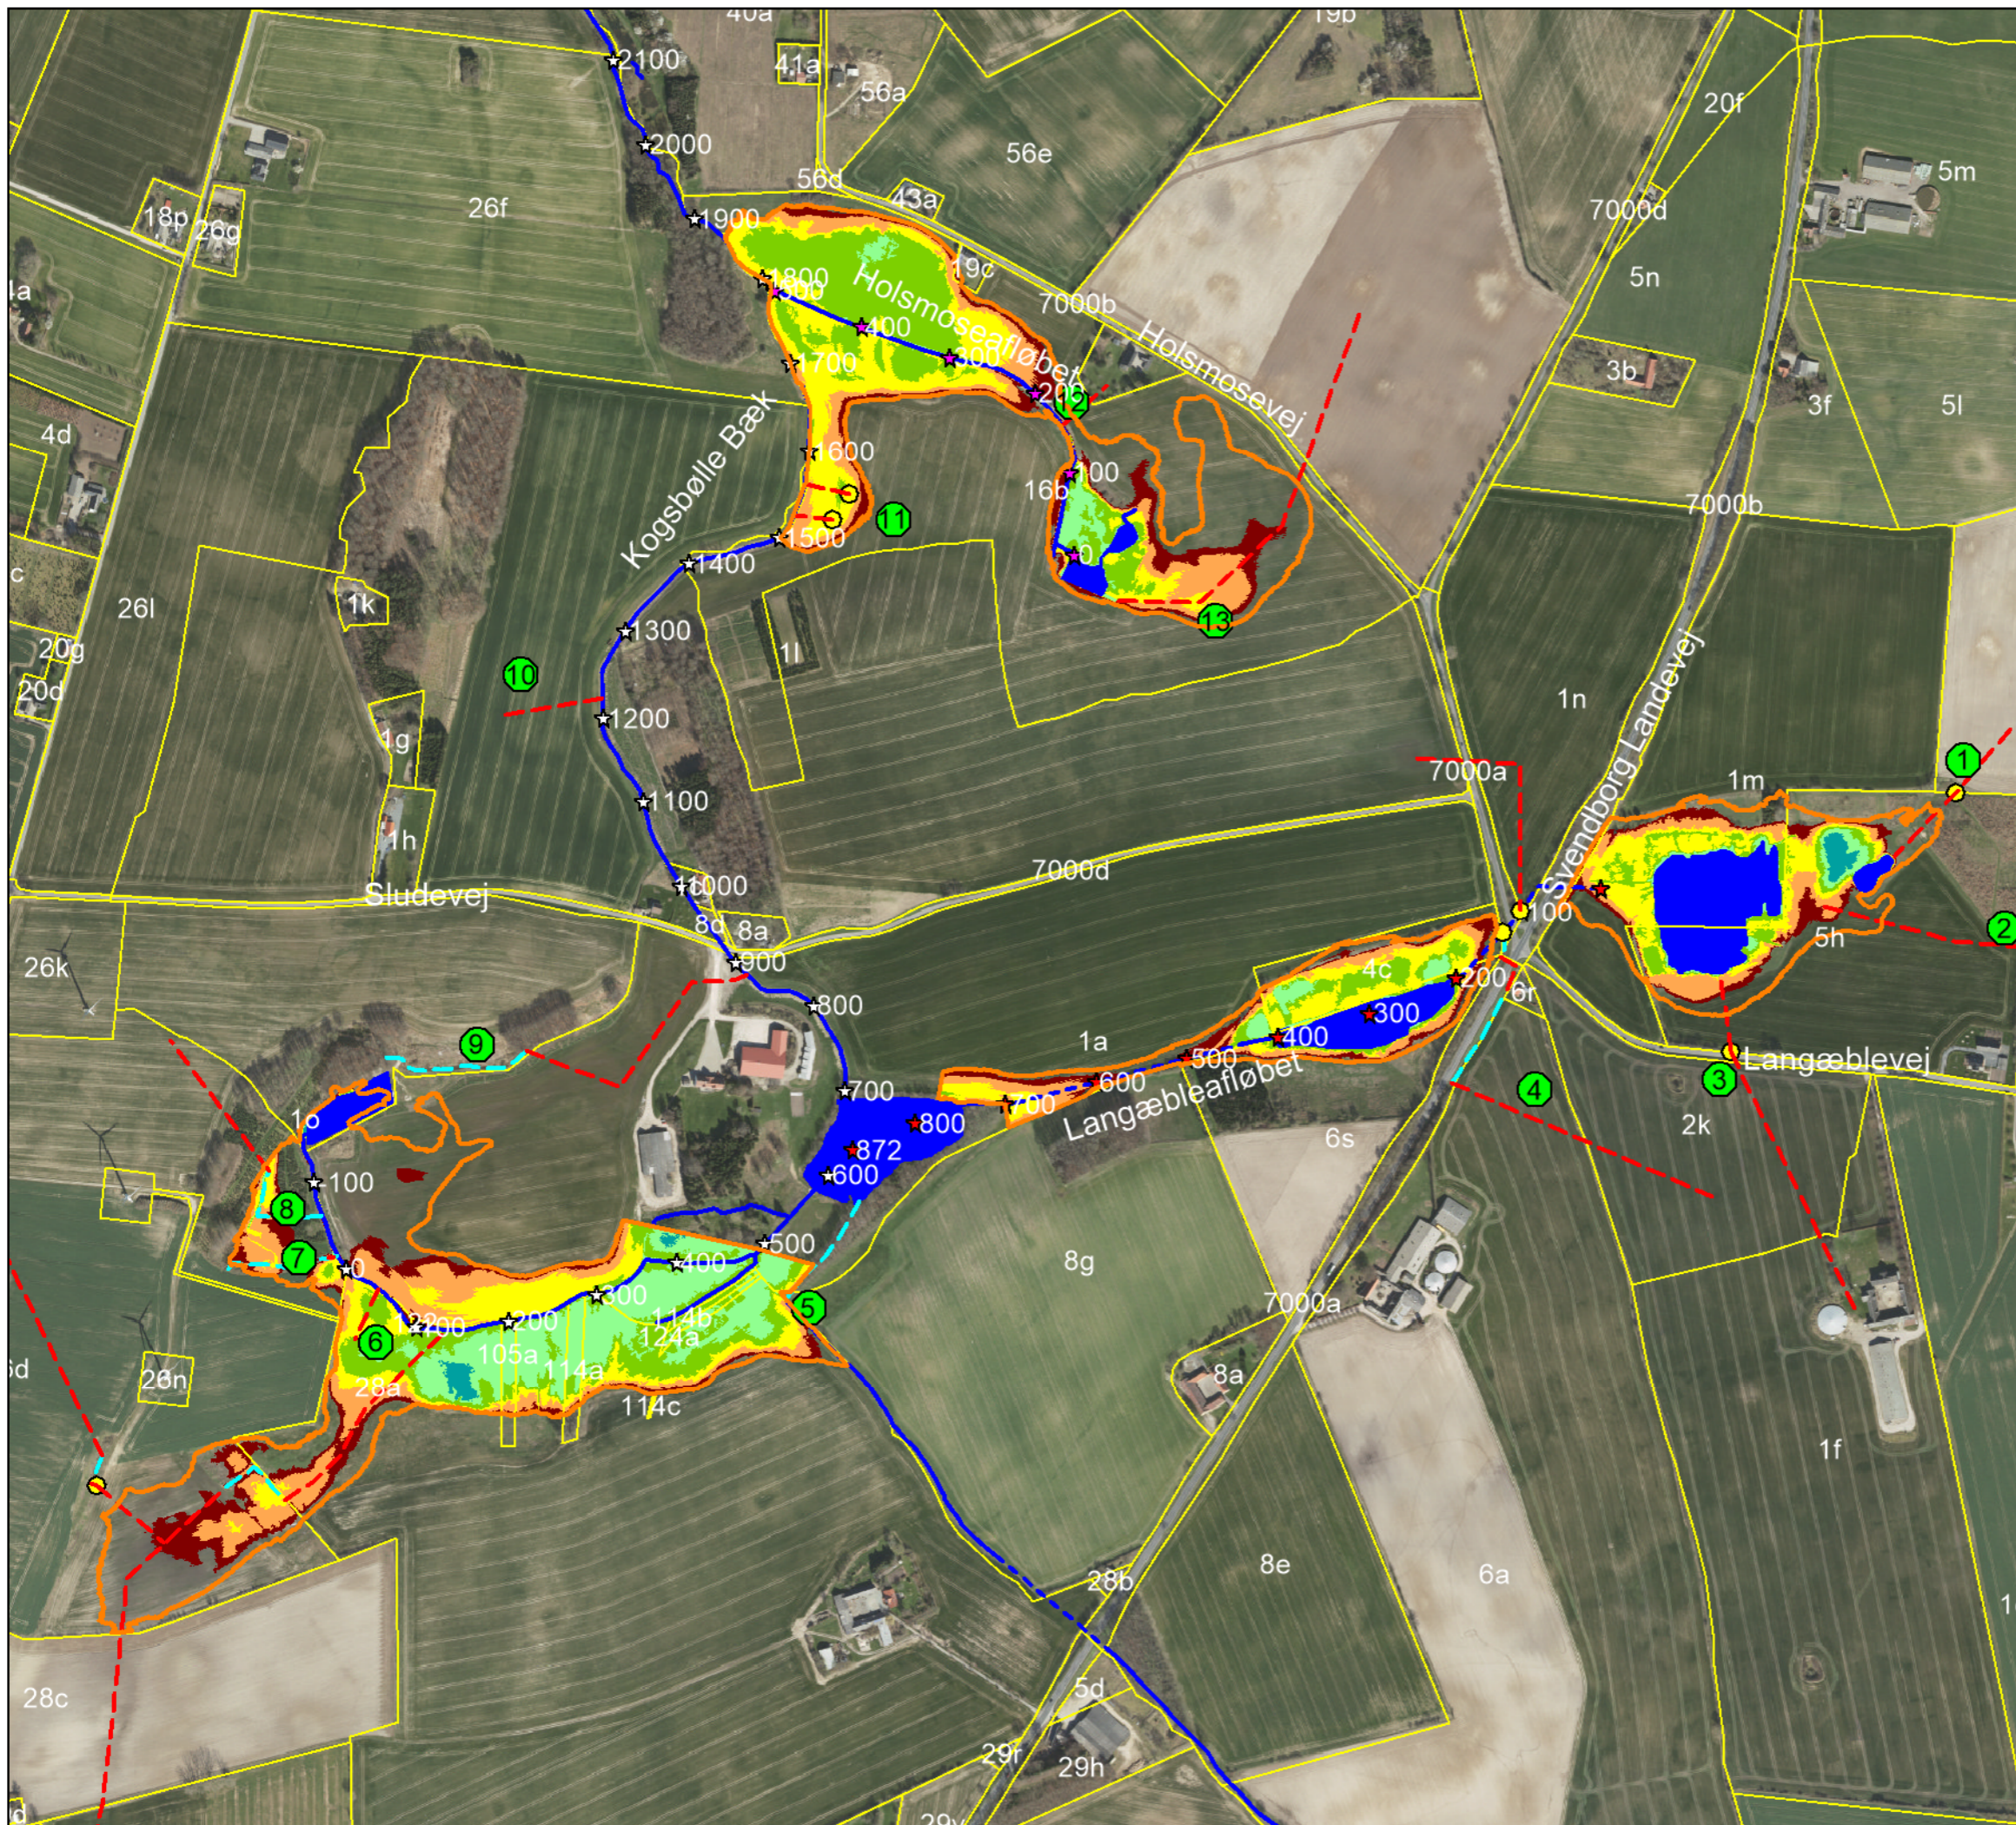

Mål: 1:7.000 (A3)
Dato: 15-09-2020
Udarbejdet: MC
Kontrol: CP
© SDFE



Bangsgaard &
Paludan ApS