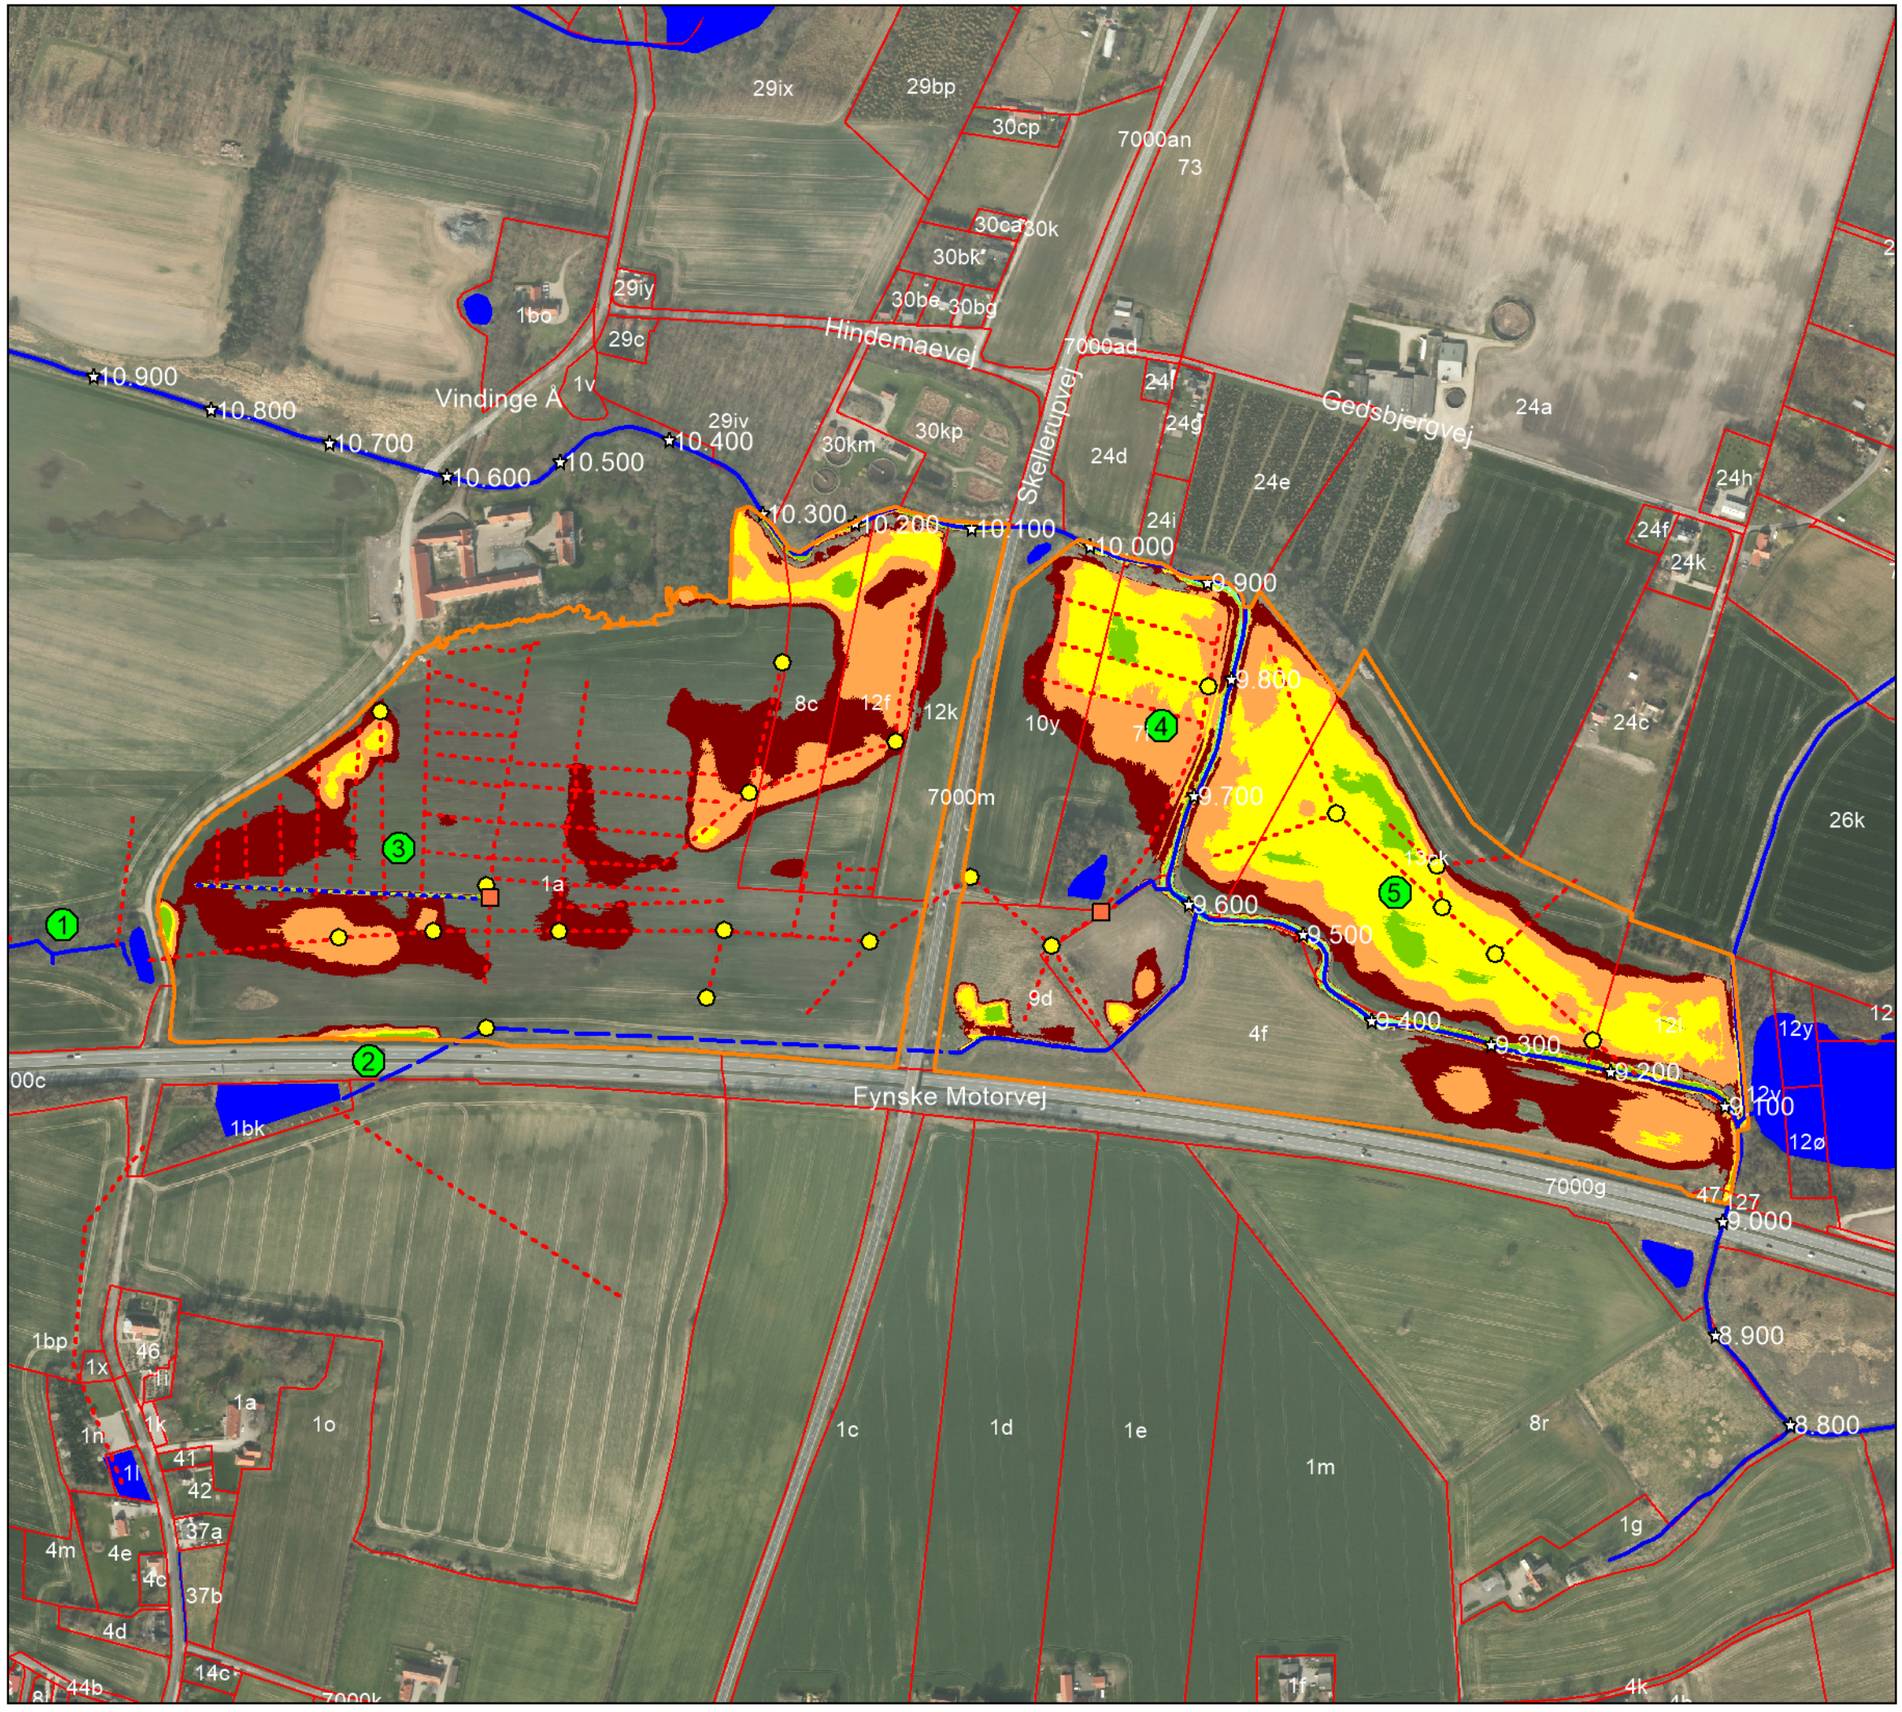

Nyborg KOMMUNE
– Midtpunkt for gode oplevelser

Projekt
Vådområdeprojekt ved Hindemae

Bilag 4
Nuværende afvandingsforhold sommermedian

Signaturforklaring
- Projektgrænse
- Vandløb
- Stationering
- Rørlagt vandløb
- Matrikel
- § 3 beskyttet sø

Afvandingssystemer
- Afvandingssystem nr.
- Brønd
- Pumpebrønd
- Dræn
- Grøft

Afvandingsforhold
Vandspejl under terræn (sommermedian)
- Vand omkring terræn
- Sump (0-25 cm)
- Våd eng (25-50 cm)
- Fugtig eng (50-75 cm)
- Tør eng (75-100 cm)
- Veldrænet eng (100-125 cm)

Mål: 1:5.000 (A3)
Dato: 09-12-2019
Udarbejdet: MC
Kontrol: LGB
© SDFE

Bangsgaard & Paludan ApS