


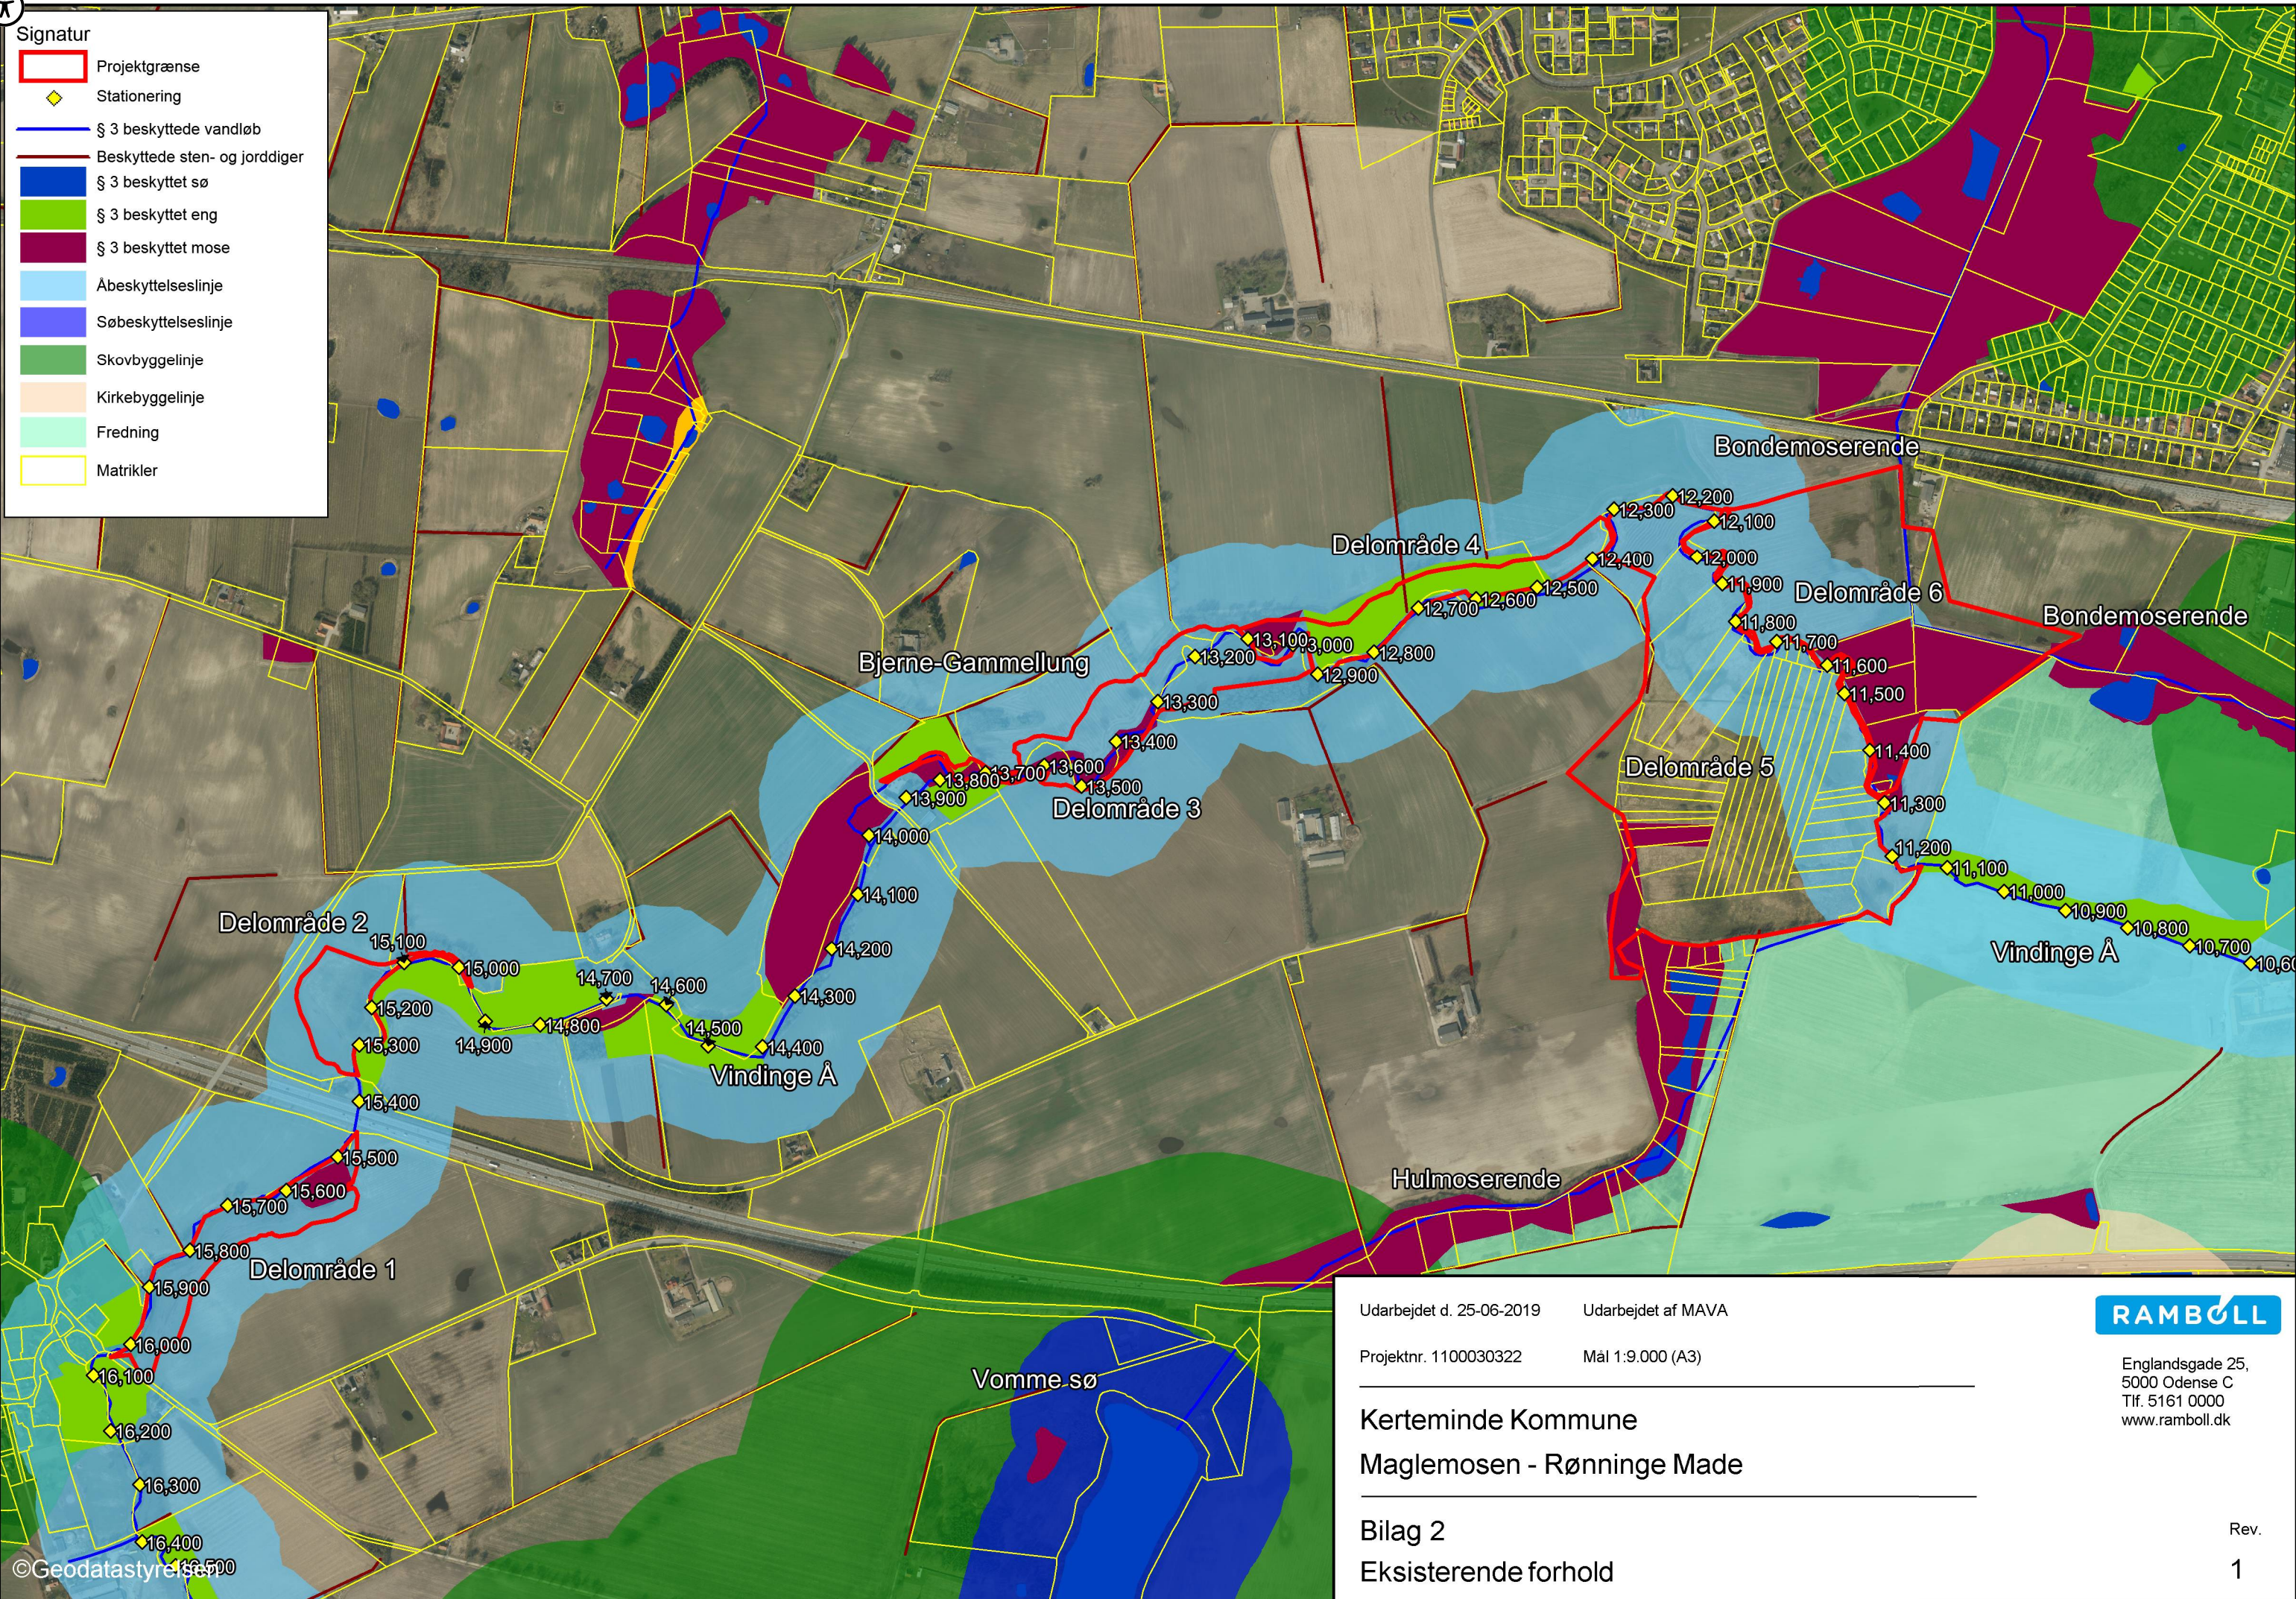

- Signatur**
- Projektgrænse
 - ◆ Stationering
 - § 3 beskyttede vandløb
 - Beskyttede sten- og jorddiger
 - § 3 beskyttet sø
 - § 3 beskyttet eng
 - § 3 beskyttet mose
 - Åbeskyttelseslinje
 - Søbeskyttelseslinje
 - Skovbyggelinje
 - Kirkebyggelinje
 - Fredning
 - Matrikler



Udarbejdet d. 25-06-2019 Udarbejdet af MAVA
 Projektnr. 1100030322 Mål 1:9.000 (A3)

Kerteminde Kommune
Maglemosen - Rønninge Made

Bilag 2
Eksisterende forhold

RAMBOLL
 Englandsgade 25,
 5000 Odense C
 Tlf. 5161 0000
 www.ramboll.dk